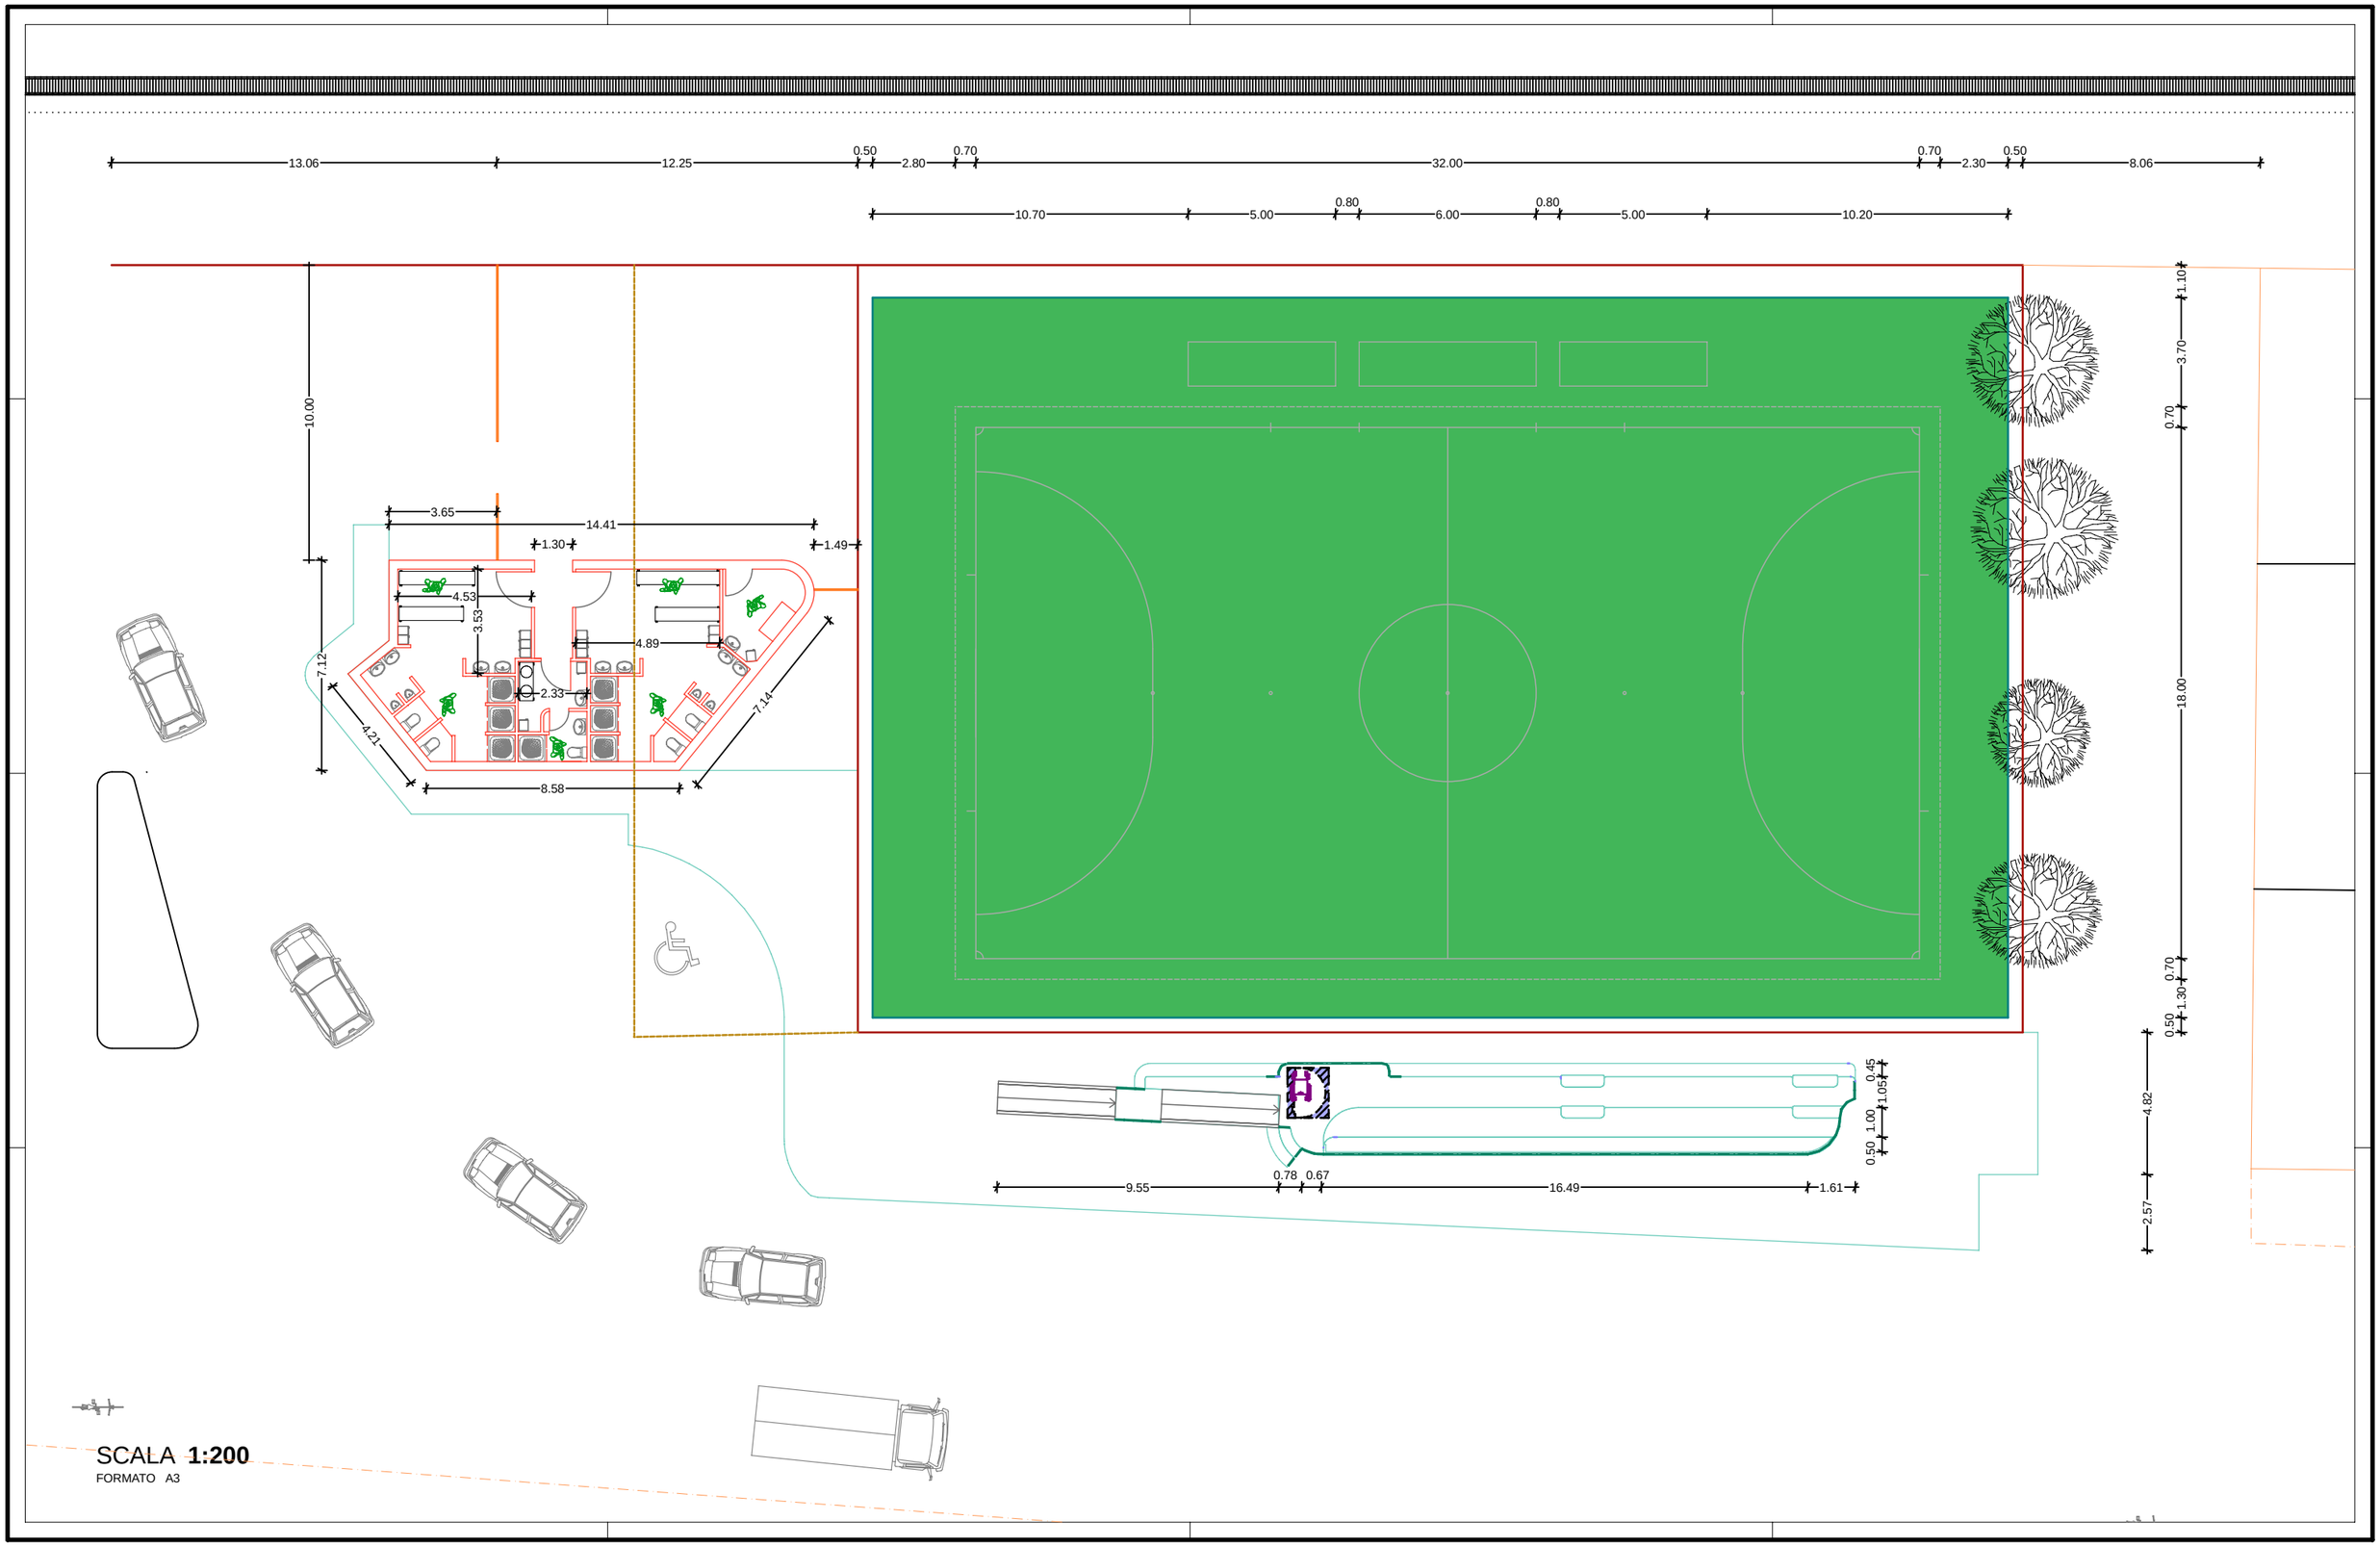

Intervento

Costruzione di un campo di calcio a cinque con annessi spogliatoi parcheggi e spalti

Ubicazione intervento : LUNGOMARE Comune di Bovalino (RC)

STUDIO PRELIMINARE DELL'INTERVENTO

Committente: **Amministrazione Comunale di Bovalino (RC)**

Descrizione Tavola

PLANIMETRIA

TAVOLA

P01